



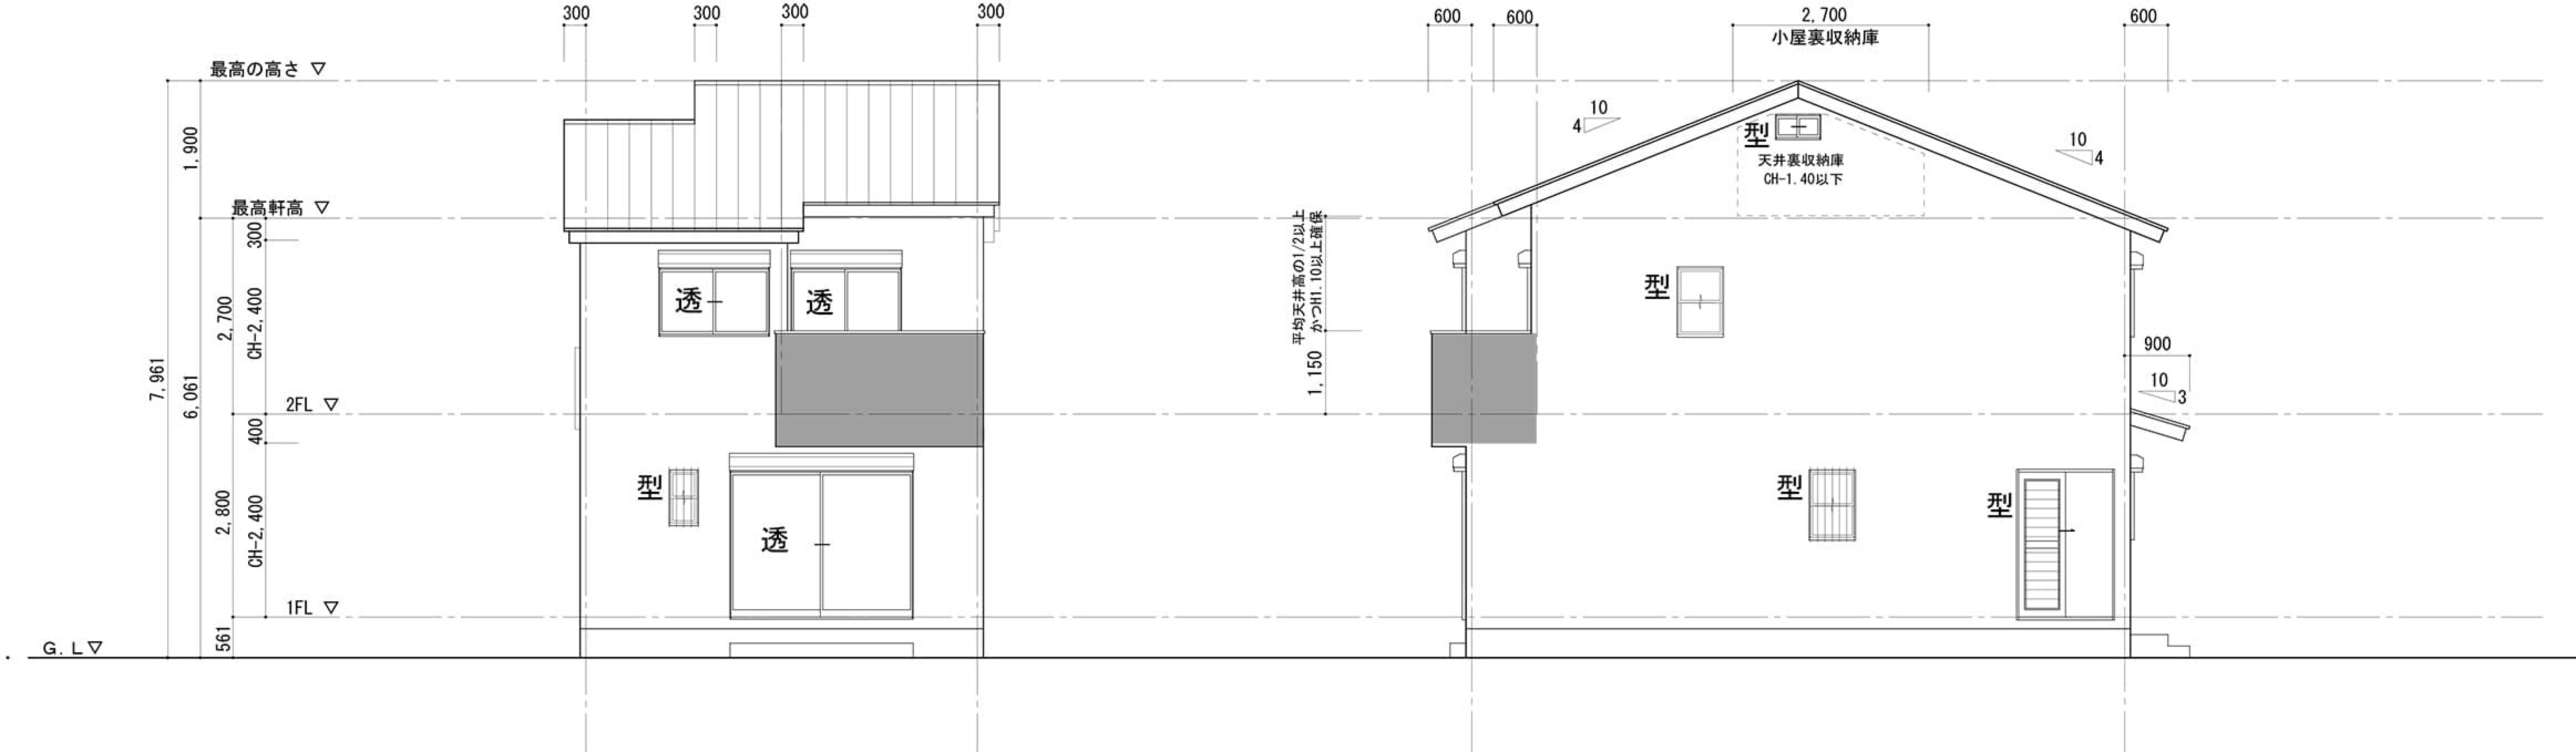

— 南 — 立 面 図

— 東 — 立 面 図

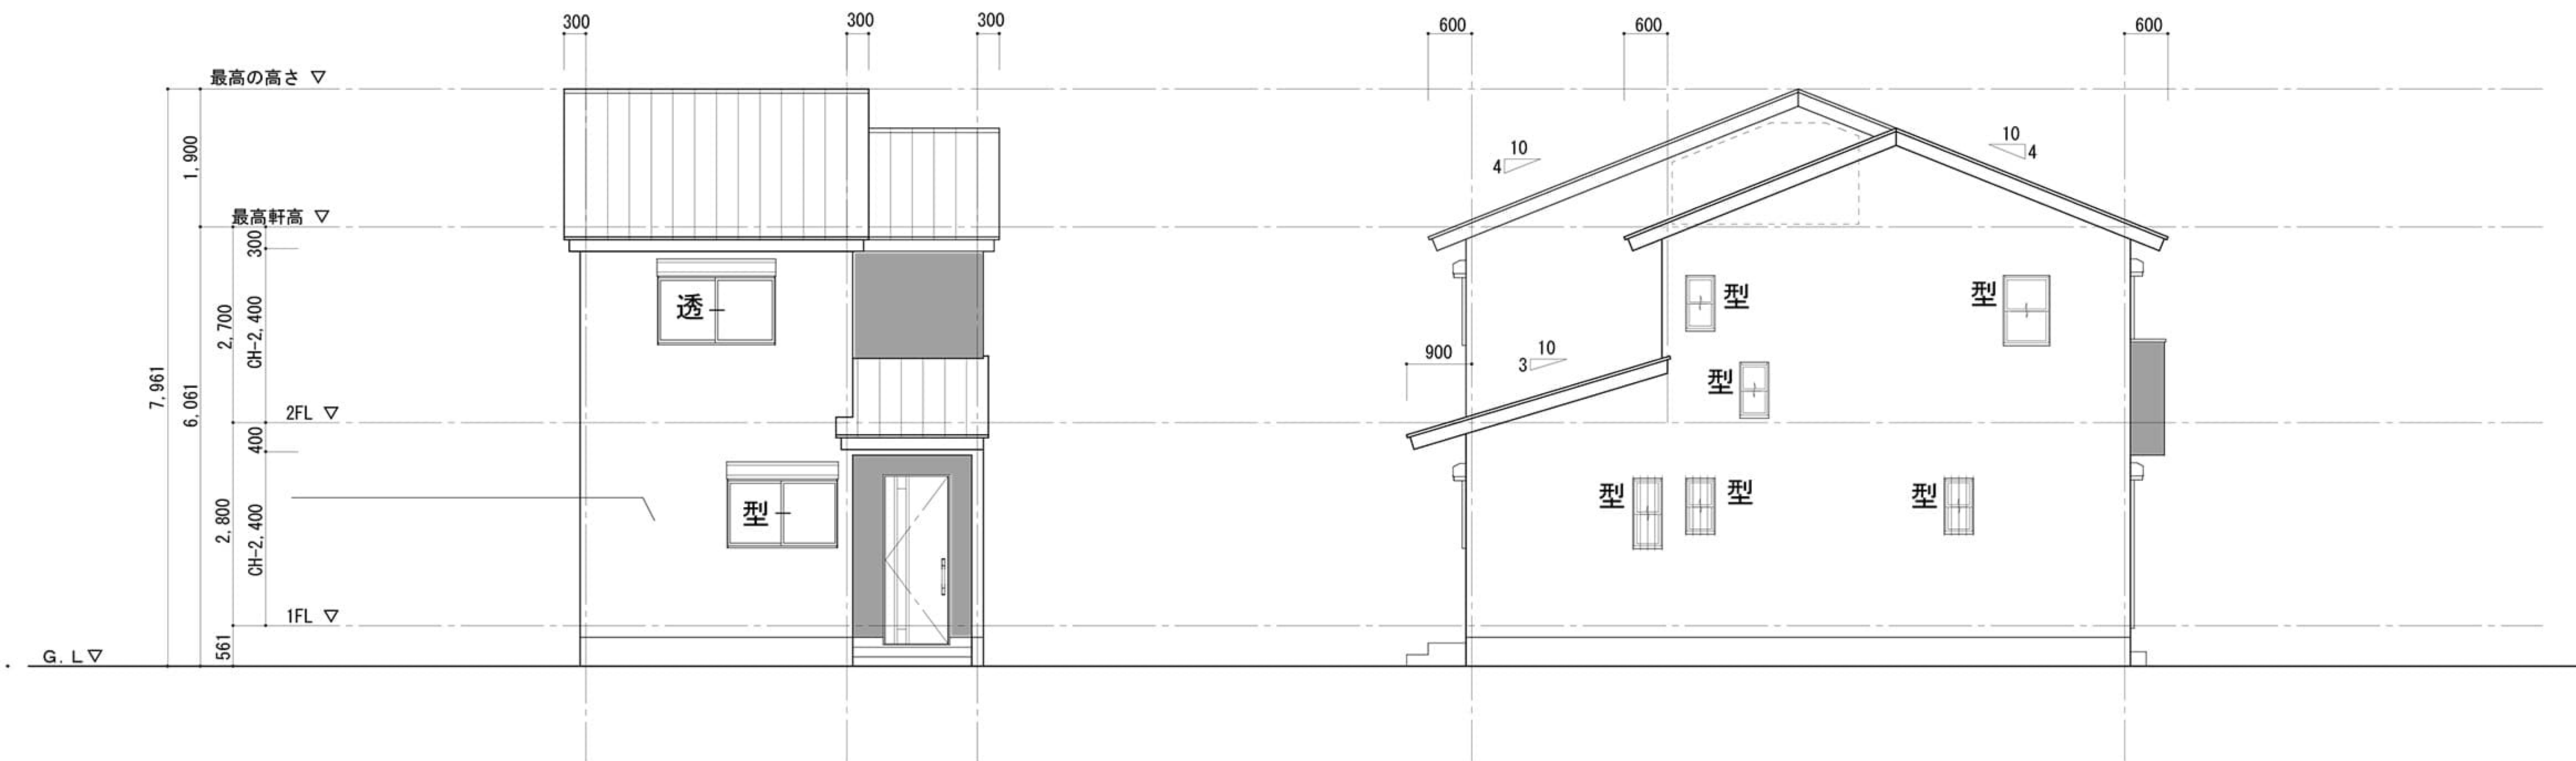

— 北 — 立 面 図

— 西 — 立 面 図

凡 例

G L +1,000 防腐・防蟻処理
床下換気孔 基礎パッキン使用
軒より上部は束立て構造とする。

屋根: ガルバリウム鋼板立平葺き 不燃材料: NM-8697
軒裏: 軒天ボード 大臣認定: QF030RS-0072
外壁: 窯業系サイディング 貼 大臣認定: PC030BE-9201

: 金属サイディング 貼 大臣認定: PC030BE-0409

バルコニー床: FRP防水 (DR-0195)
※ 軒より上部は束立て構造とする。

TITLE		北區上賀茂豊田町4号地 新築工事 設 計 図	DATE	24.11
HVAC	立面図	SCALE	NO.	
		1/100	A-03	